

ROMANIA
JUDETUL PRAHOVA
ORASUL BUSTENI
CONSILIUL LOCAL

HOTARARE

**Privind completarea anexei 7 la HCL 50/08.04.2011 privind
aprobarea inventarului domeniului privat al Orasului Busteni**

Consiliul Local al Orasului Busteni, judetul Prahova intrunit in sedinta ordinara, luand cunostinta de:

- proiectul de hotarare cu privire la modificarea si completarea anexei 7 la HCL 50/08.04.2011 privind aprobarea inventarului domeniului privat al Orasului Busteni, initiat de Primarul Orasului Busteni, de expunerea de motive a acestuia
- raportul de specialitate intocmit de personalul de specialitate din cadrul serviciului de urbanism, amenajarea teritoriului, cadastru edilitar si oficiul juridic

Avizele de specialitate ale : **Comisiei nr.1** (Economica)-pentru programul de dezvoltare economico-sociala, buget-finante, administrarea domeniului public si privat al orasului, servicii, comert si turism » **Comisiei nr. 2** (Urbanism) pentru « amenajarea teritoriului, urbanism, realizarea lucrarilor publice, conservarea monumentelor istorice si de arhitectura » **Comisiei nr. 3** (Juridica) pentru « administratie publica, drepturile omului, problemele minoritatilor, juridica, disciplina, relatii cu cetatenii, apararea ordinii publice, invatamant, sanatate, familie, munca si protectie sociala, protectie copii, cultura, culte, sport, protectia mediului, ecologie »

Avand in vedere prevederile :

- art. 4 din Legea 213/1998-privind bunurile proprietatea publica, cu modificarile si completarile ulterioare
- art 859 (2),876,877 din Codul Civil aprobat prin Legea 287/2009, cu modificarile si completarile ulterioare

In temeiul art 36 alin (1)(2)lit c, art.39 si 45 alin (1) art 119, 121,122,123, din Legea 215/2001 privind Administratia Publica Locala cu completarile si modificarile ulterioare;

HOTARASTE

Art.1. Se aproba completarea HCL 50/08.04.2011 privind aprobarea inventarului domeniului privat al Orasului Busteni, cu 3 (trei) noi pozitii, conform anexelor 1,2,3 si 4 care fac parte integranta din prezenta hotarare

Art. 2. Celelalte prevederi ale HCL nr. 50/08.04.2011 privind inventarul bunurilor care alcatuiesc domeniul privat al Orasului Busteni raman neschimbate

Art.3-Prevederile prezentei hotarari vor duse la indeplinire de Primarul orasului Busteni prin Compartimentul Evidenta si gestionarea patrimoniului, serviciul Urbanism si amenajarea teritoriului, cadastru edilitar iar Serviciul Administratie Publica Locala o va publica si difuza celor interesati.

**PRESEDINTE DE SEDINTA
CHIRITOIU VALENTIN**




**CONTRASEMNEAZA
SECRETAR
Jr. NEGUTESCU LILIANA**

**Busteni 19.03.2018
Nr. 55**

Anexa 1 la HCL nr.

Nr crt	Denumirea bunului	Amplasament	Valoare de inventar (lei)
1	Teren	Strada Erou Marin, fn S-345 mp	
2	Teren	Strada Stefan cel mare, nr. 1A, S-74 mp ind din 588 mp	
3	Teren	Strada palanca, nr. 16B, S-186 mp	

PLAN DE AMPLASAMENT SI DELIMITARE
UAT BUSTENI, STRADA EROU MARIN, FN.

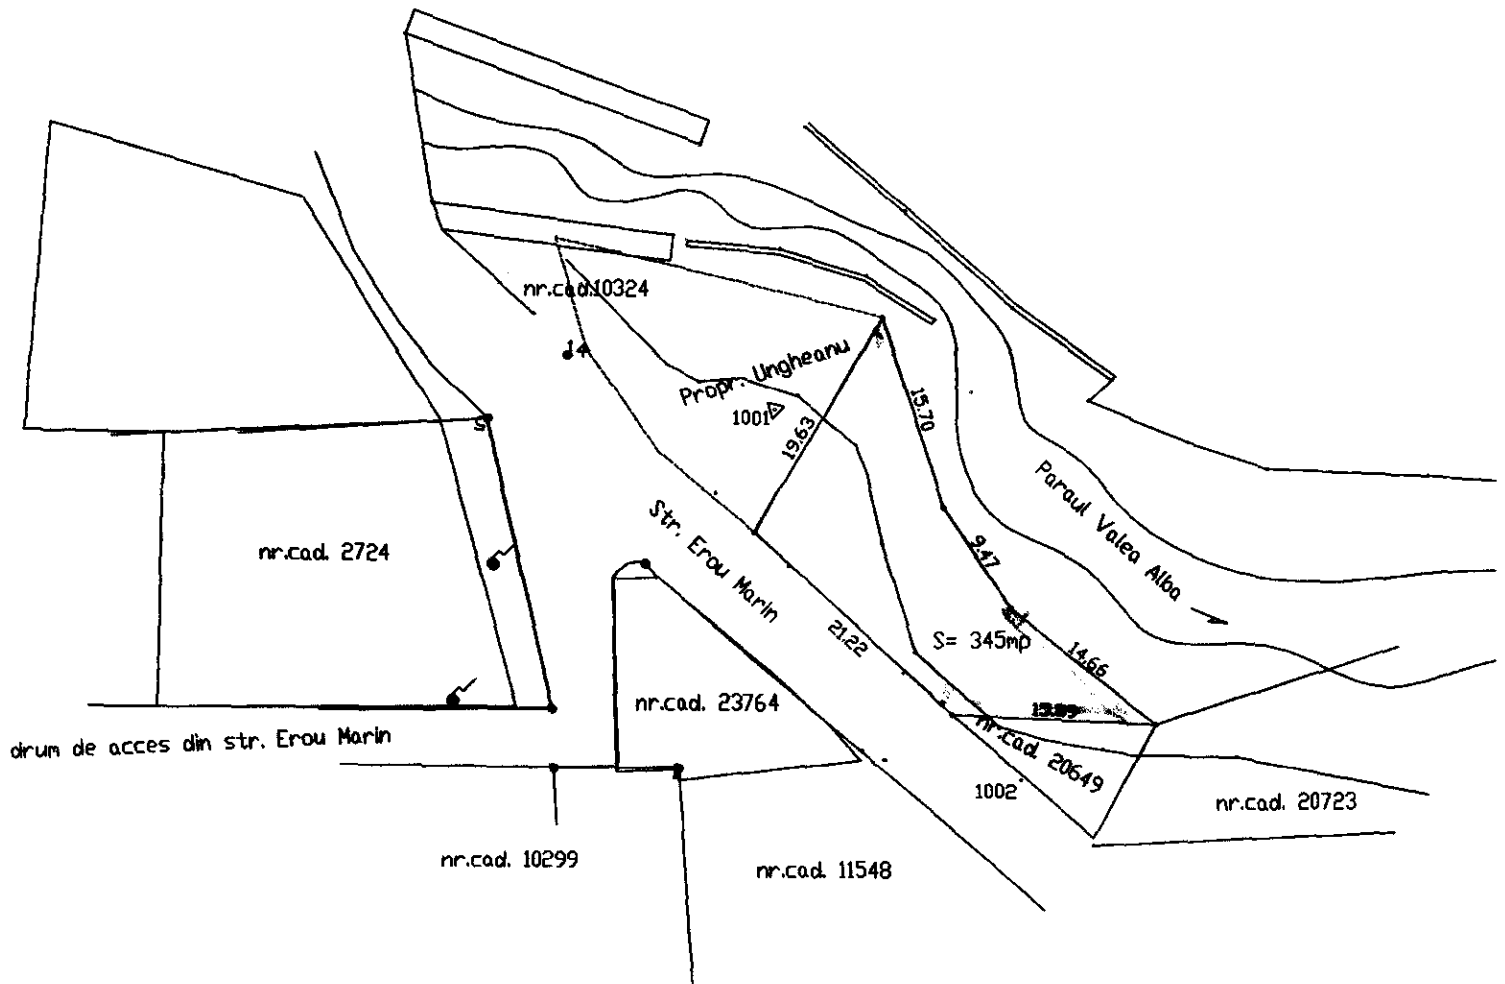


OF CADASTRU
REF. TODICA ALINA

VIZAT
PRIMAR, ING. GHITA IRINEL

Plan de amplasament si delimitare a imobilului

Scara 1 : 500

Busteni Str. Stefan cel Mare nr. 1A

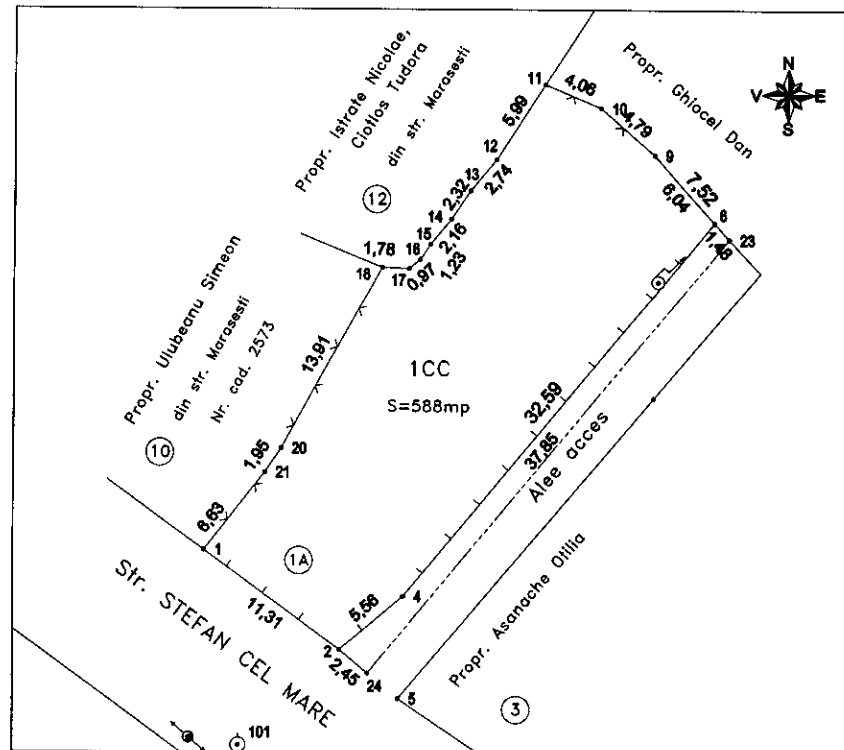


Din terenul in suprafata de 588 mp delimitat de punctele 11, 10, 9, 6, 23, 24, 2, 1, 21, 20, 18, 17, 16, 15, 14, 13, 12, 11, Paulopol Marbe Nausicaa detine o cota indiviza de 7/8 adica 514.50 mp, iar Orasul Busteni o cota indiviza de 1/8 adica 73.50 mp teren.

Terenul delimitat de punctele 6, 23, 24, 2, 4, 6, in suprafata de 58 mp este ocupat de Aleea de acces existenta in administrarea Orasului Busteni.



Anexa 4/a HCL 55/1903 2018

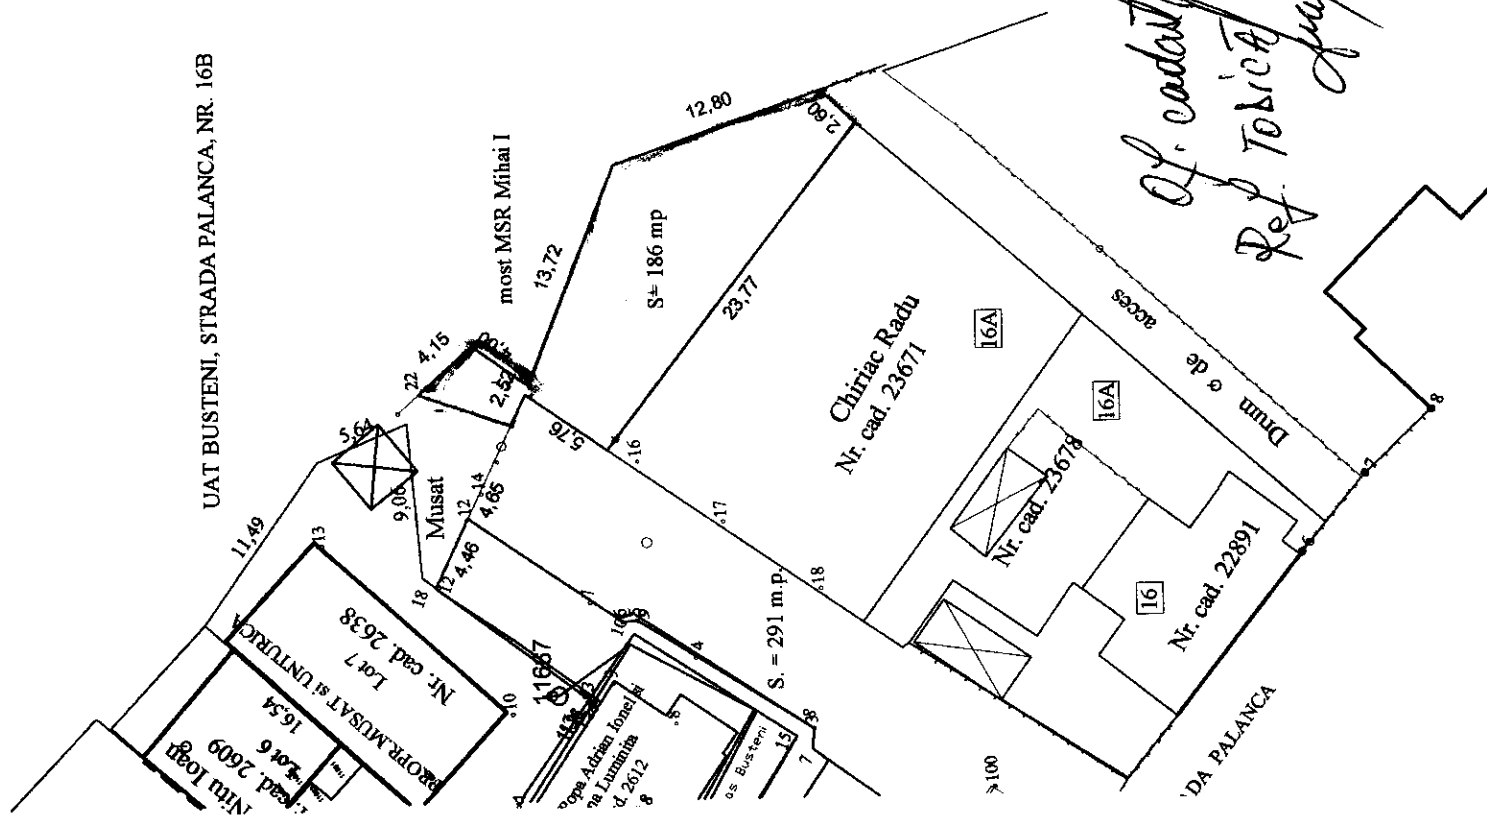

Of. cadastral
Ref. Toxică ALINA
Jug

Vizat Primar,
Ing. GHITA IRINEL